

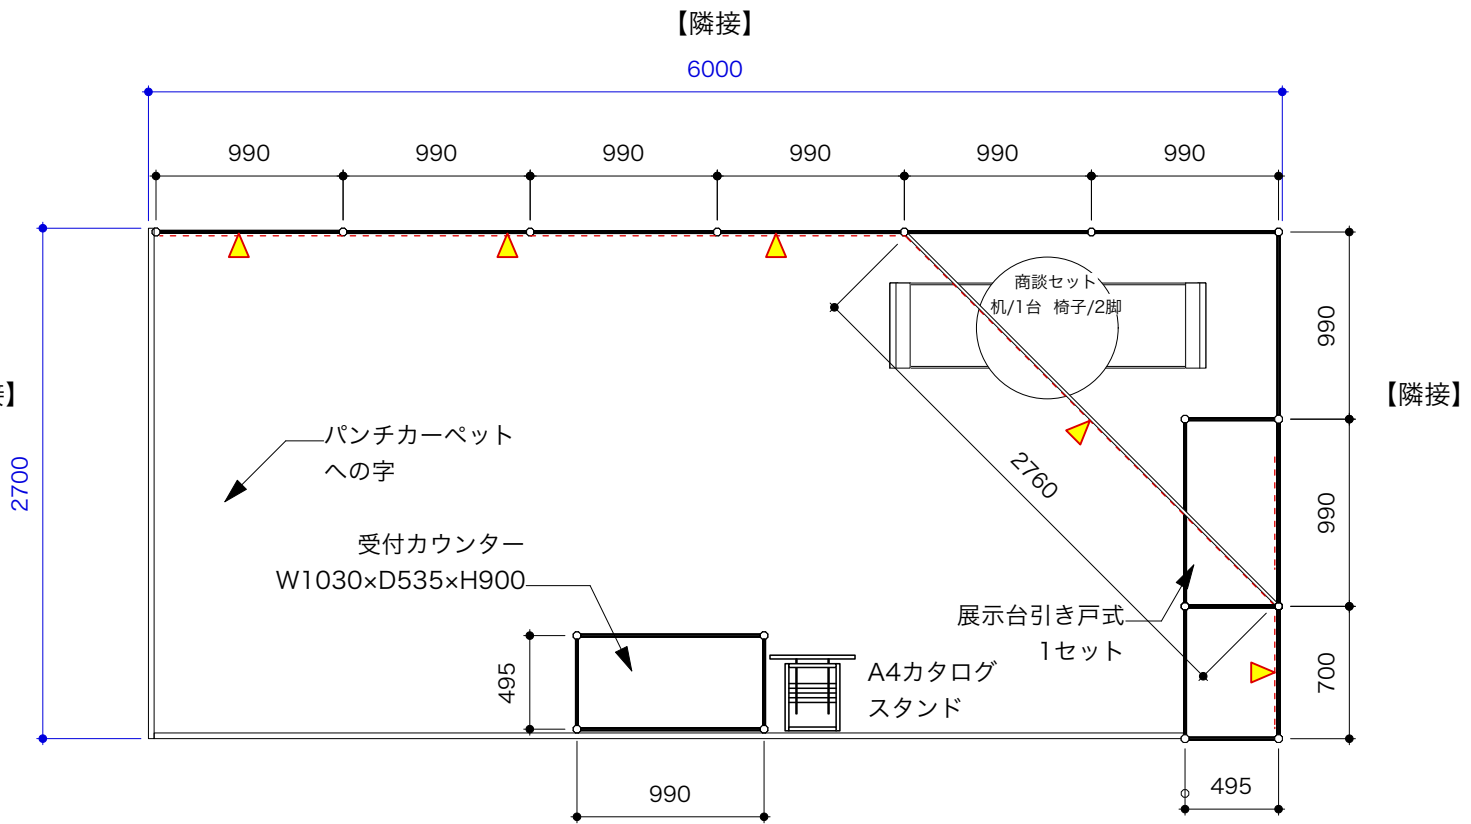


電気・照明 凡例		数量
	100V分電盤	1
	LED 30W	4
	コンセント 2口	2

【隣接】

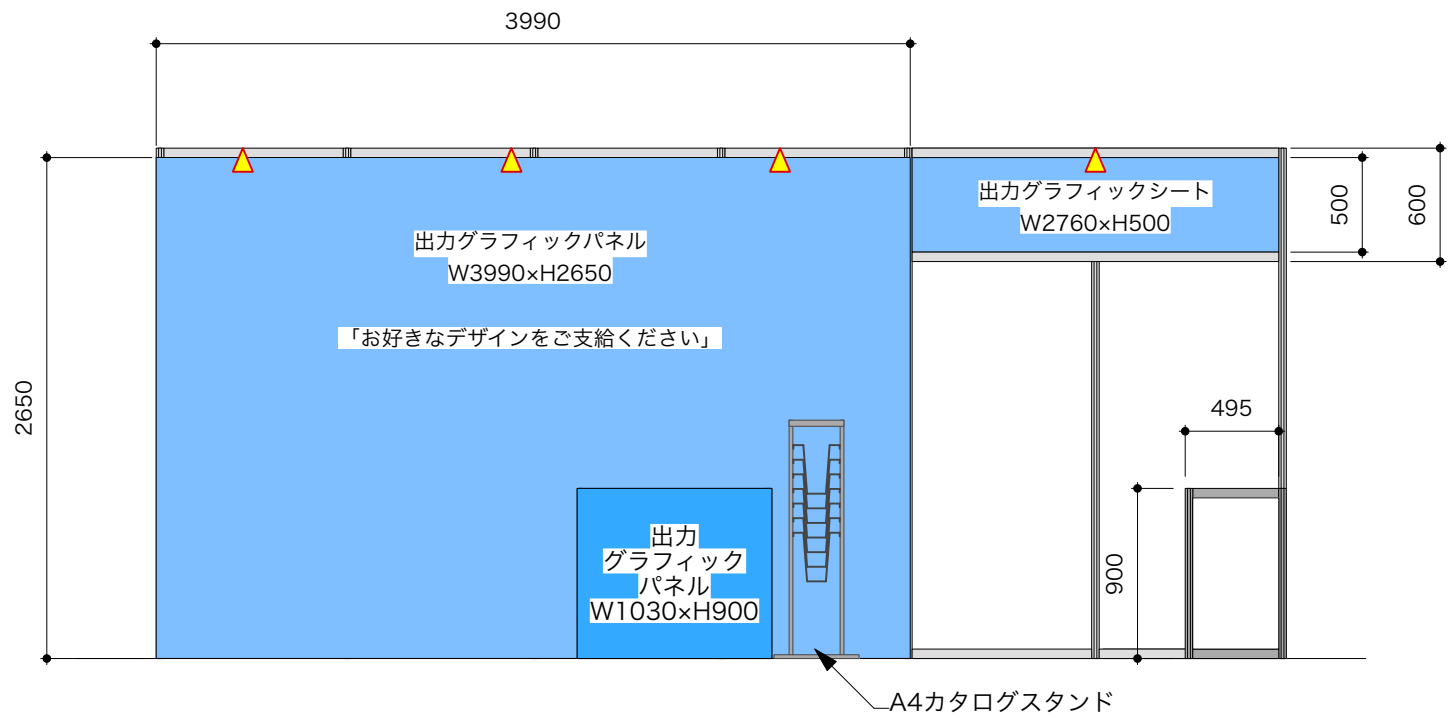

【隣接】

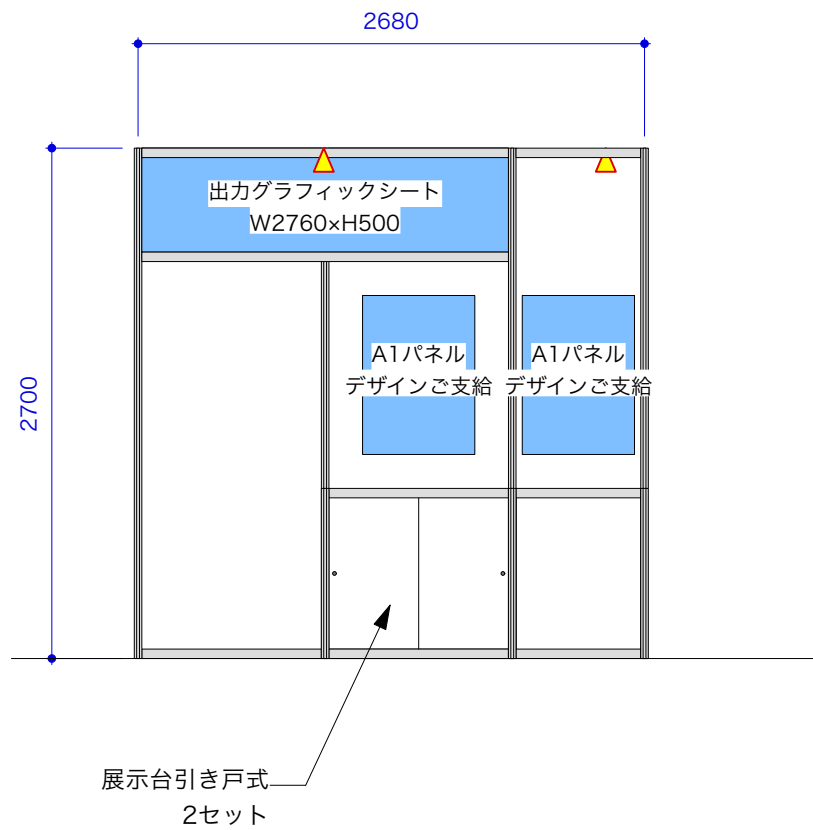

来場者視線から
インパクトを意識した
ブース設計


低コストで **高コスパ**

全部
まるっと

全て
お任せ！

 **展示会装飾ラボ**
SAMURAI SWORD

・2面解放スタンダード 説明型

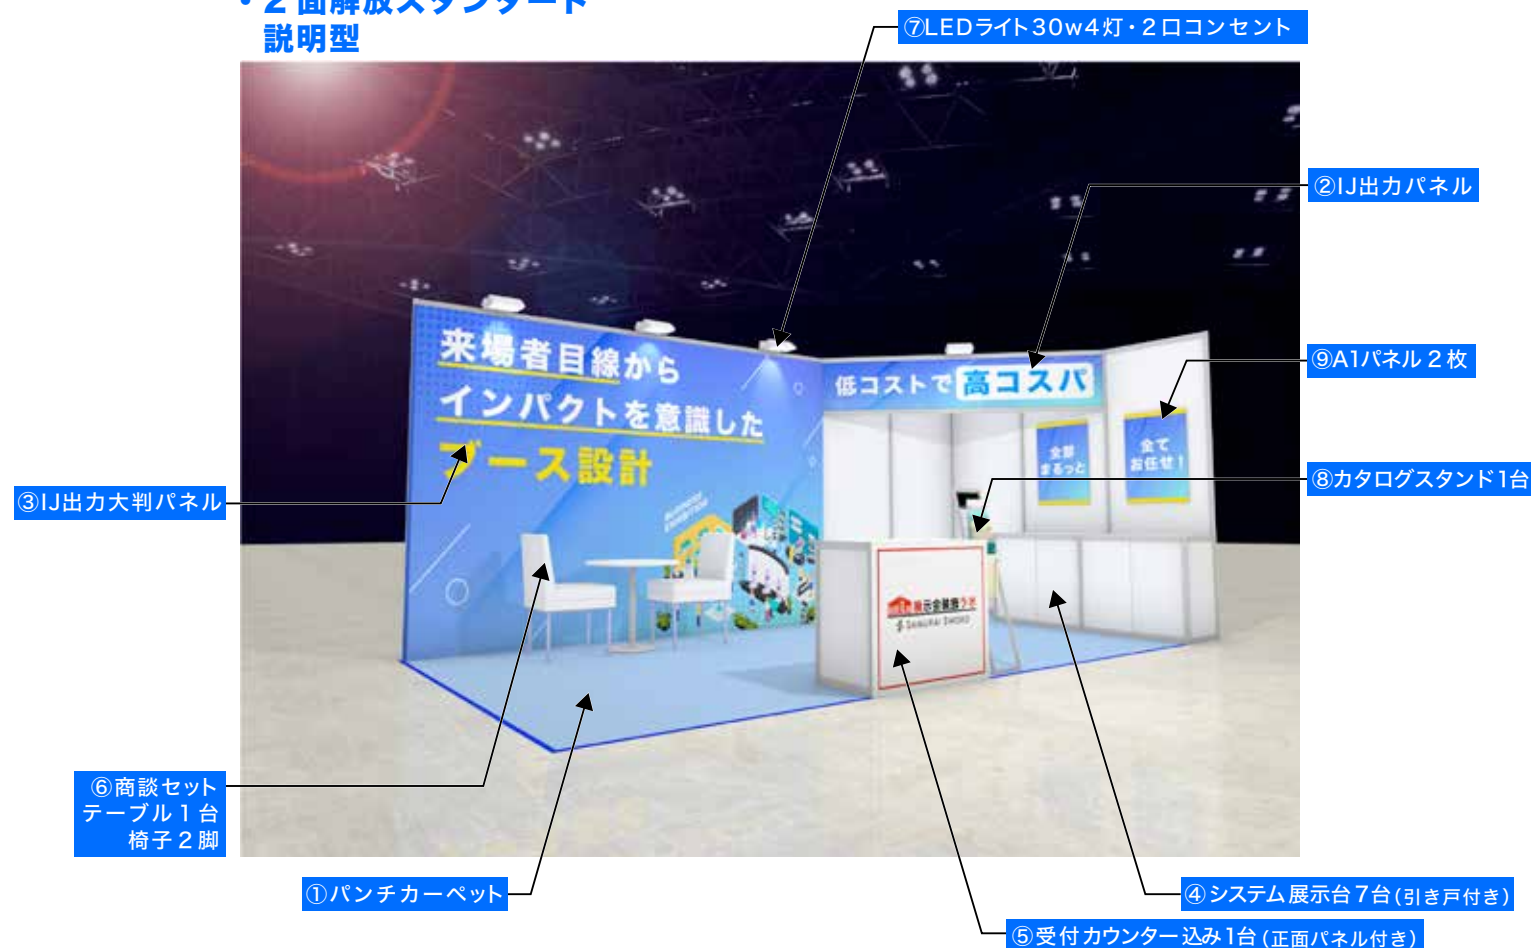

・ブース内容

2面解放 2小間 W6000×D3000×H3000
(奥行きが2700mmの場合も対応しております。)

・装飾内容

- ①パンチカーペット、②出力パネル、③出力大判パネル、④システム展示台7台(引き戸付き)
- ⑤受付カウンター1台(正面パネル込み)、⑥商談セット(テーブルφ6001台・椅子2脚)
- ⑦LEDライト30w4灯・コンセント2個(2次電気工事込み)
- ⑧カタログスタンド1台、⑨A1パネル2枚

・サイズ一覧

- ①出力パネル(斜めパネル:W2760×H500 大判パネル:W3990×H2650)
- ②受付カウンター 正面パネル込み1台(正面:W1030×H950)
- ③システム展示台7台(W990×D495×H900)

※寸法は目安です(展示会の仕様によって異なる場合がございます)

※オプションにつきましては別途お見積りが必要です。

※出力パネルのデザインをご依頼の場合は別途デザイン費用、打ち合わせが必要になります。

※自社でお持込みの資材に関しては取付・撤去・廃棄は承っておりません。

株式会社 サムライソード

〒170-8630

東京都豊島区東池袋 3丁目 1-3 サンシャインシティ ワールドインポートマートビル 5F

03-6903-6788